



План типового этажа (2-9)

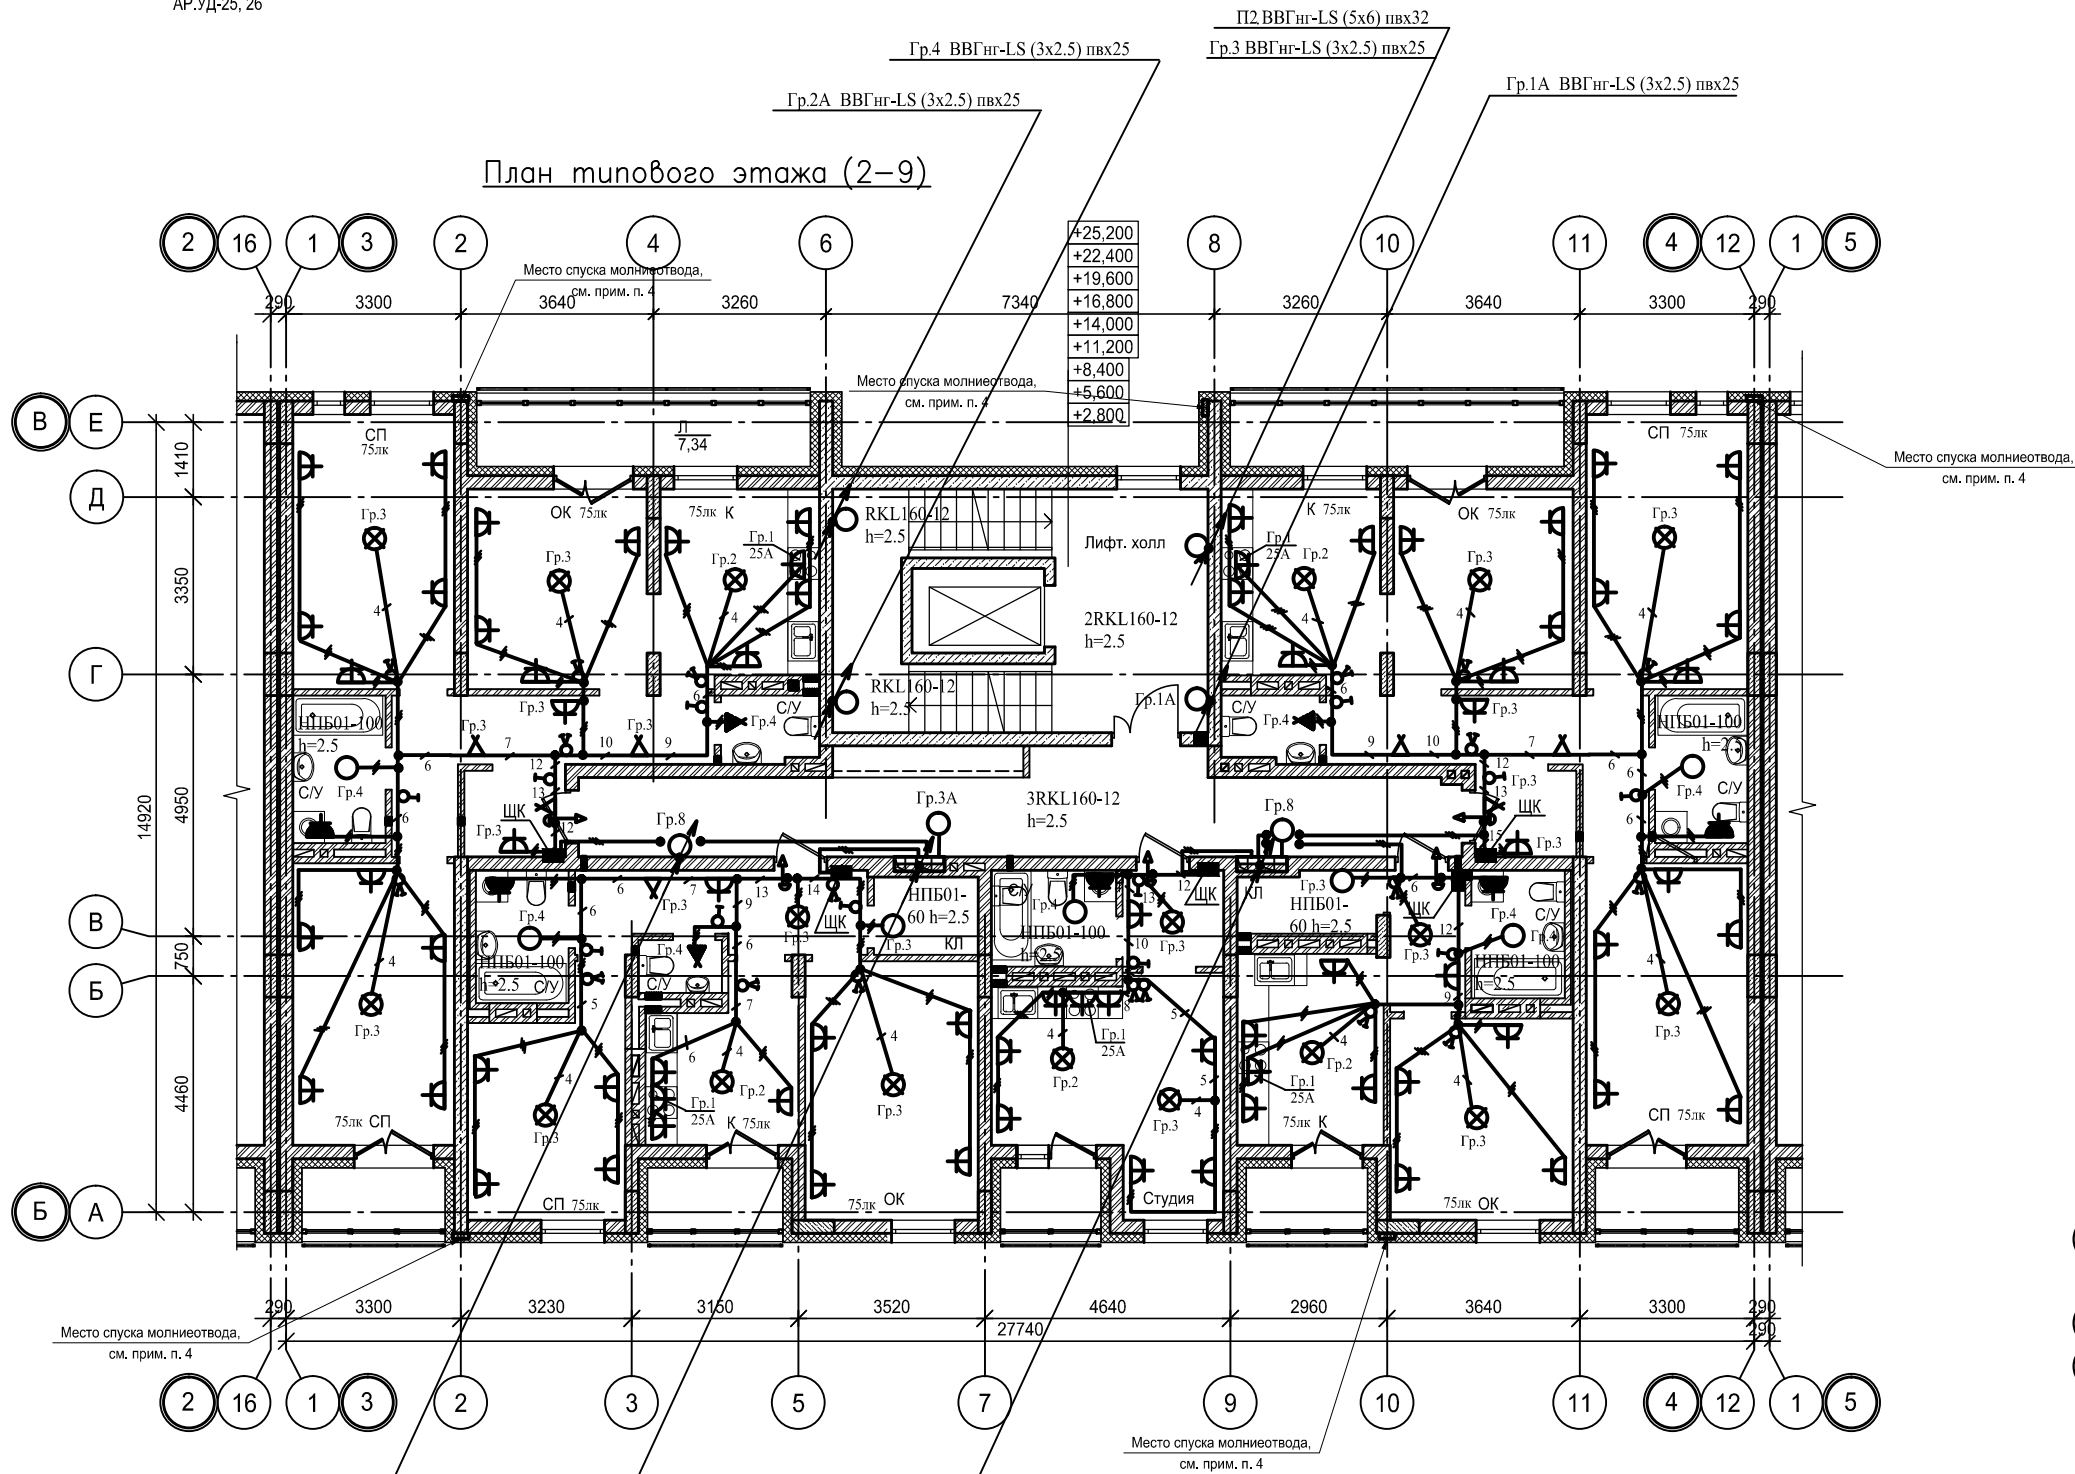

+25,200
+22,400
+19,600
+16,800
+14,000
+11,200
+8,400
+5,600
+2,800

Назначение групп в квартире до 90 кв.м.

- Гр.1 - 25А+УЗО - электроплита
- Гр.2 - 16А+УЗО - освещение + розеточная сеть на кухне
- Гр.3 - 16А - освещение + розеточная сеть в жил.комнатах.
- Гр.4 - 16А+УЗО - стиральная машина

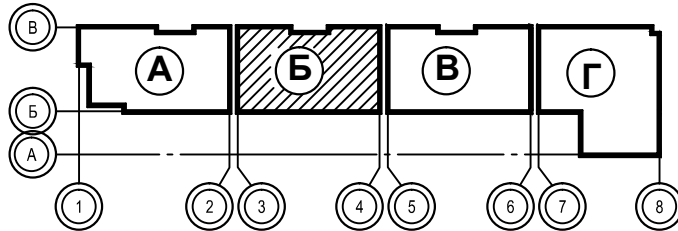

1 -4	-LS-(4 50)+1 25	63
2 -4	-LS-(4 50)+1 25	63

Гр.8 ВВГнг-LS(3x2.5) пвх25

1 -3	-LS-(4 50)+1 25	63
2 -3	-LS-(4 50)+1 25	63

Гр.3А ВВГнг-LS(3x2.5) пвх25

Гр.7 ВВГнг-LS(3x2.5) пвх25

1. На рабочих группах освещения (Гр.3,Гр.4,Гр.8) перед каждым светильником установить датчик движения ДД009.
2. Дополнительную систему уравнивания потенциалов см. лист 15.
3. Элект. розетку в с/у установить на 0.5м.от сан.технических приборов.